KANTON SCHWYZ			GEMEINDE TUGGEN
OBJEKT: NEUBAU REIHENEINFAMILIENHÄUSER "MULINO" A,B,C AUF KTN 21 MÜHLELIWEG 5. 8856 TUGGEN			
BAUHERRSCHAFT: DANCO SA NIEDERURNEN, BRUGGHOF 7, 8867 NIEDERURNEN			
PROJEKT–ÄNDERUNG	**KATASTERPLAN** GRUNDRISSE 1:500		
PLANUNGS– UND INGENIEURBÜRO STEFAN MOLINARI STALDENBACHSTRASSE 5, 8808 PFÄFFIKON SZ TEL. 055/ 410 28 62			
GEZEICHNET MST	DATUM 08.07.2019	FORMAT A3	PLANNUMMER 1094/01

Projektänderung zu Gesuch Geschäft 502

Bewilligt am 06. Juni 2018

Tuggen den, 2019

Die Grundeigentümer und
die Bauherrschaft: KTN 21 .....
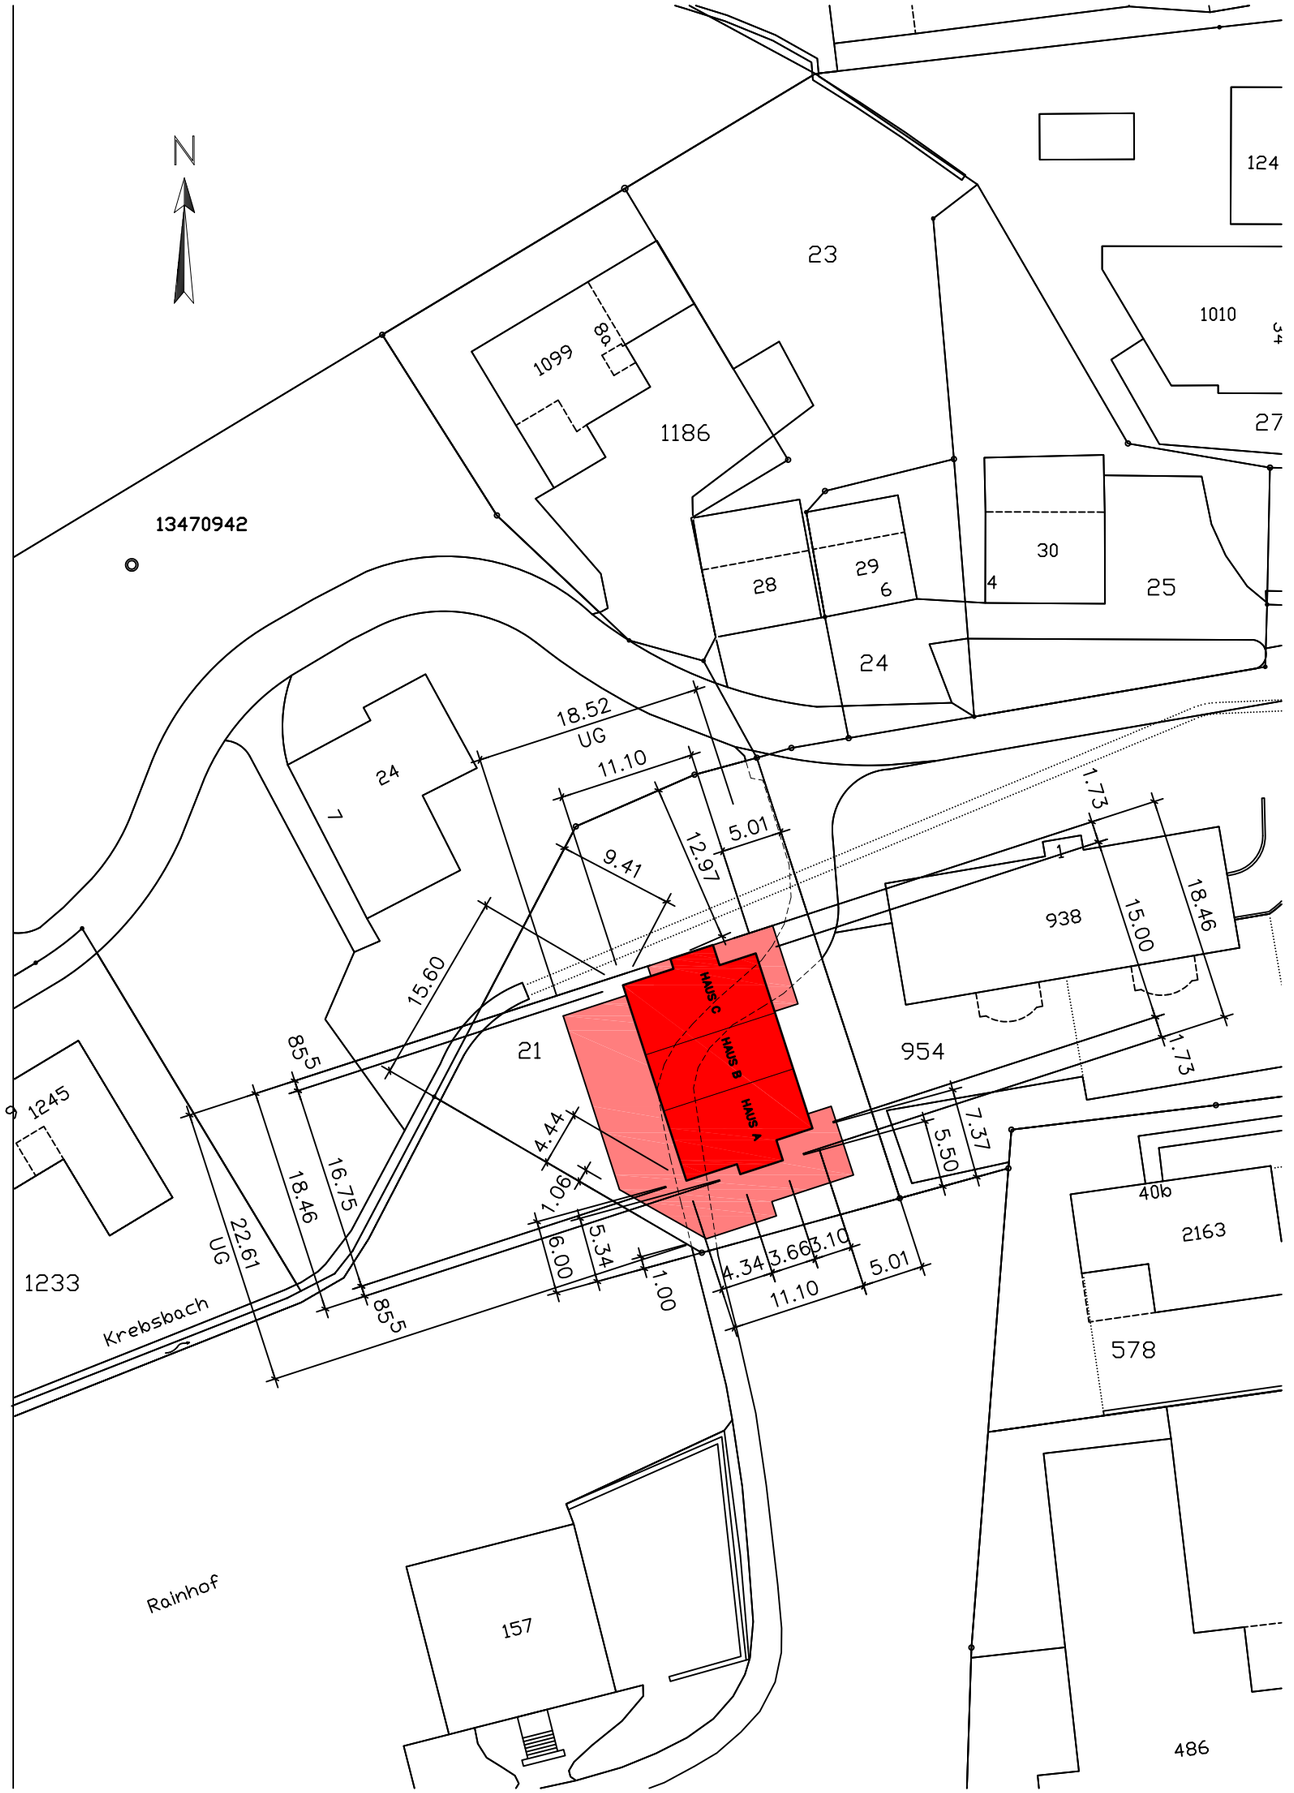
Der Projektverfasser .....